


1185 1250 1250 1250 1250 1250 1250 1185

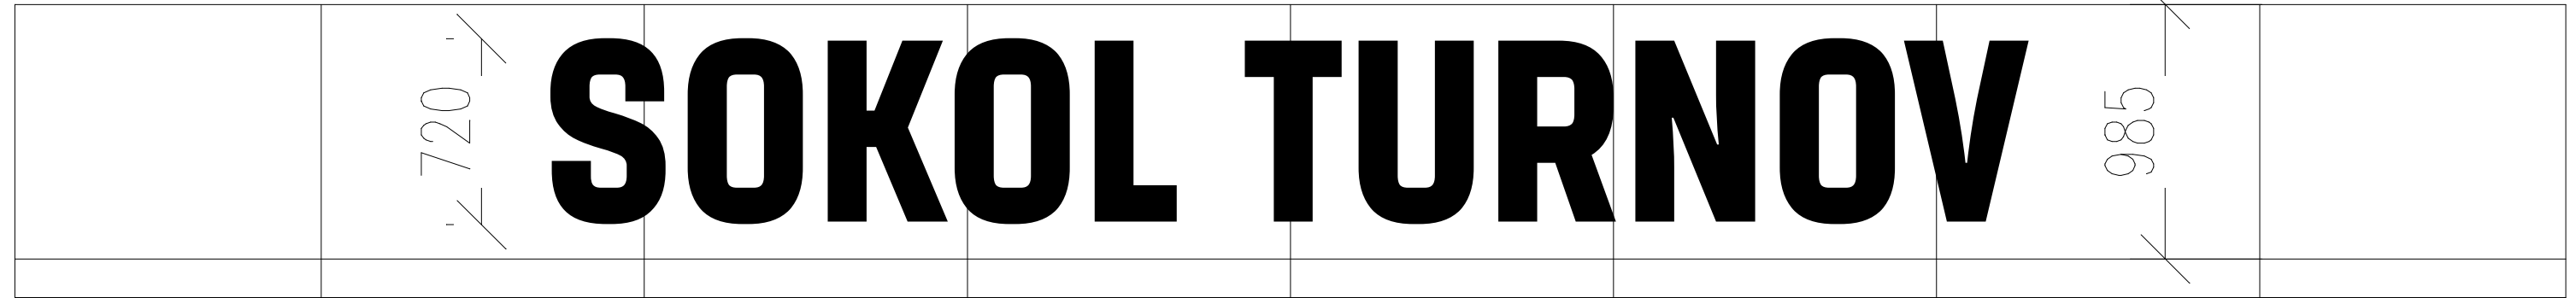

OBLOŽENÍ VELKÉHO SÁLU SOKOLOVNY V TURNOVĚ		
Název výkresu: NÁPIS	Vypracoval: Ing. arch. Tomáš Tomsa	
Investor: TJ Sokol Turnov, Skálava 540, 511 01 Turnov zast. Milan Heđuk, starosta, turnov@sokol.eu	Číslo výkresu: 04	Datum: 12/2023
Místo stavby: Sokolovna, Skálava čp. 540, Turnov	Měřítko: 1:25	